Legenda:

1. *Intonaco per esterni, spess. 20mm*
2. *Stipite in marmo o altra tipologia*
3. *Isolamento termico a cappotto spess. 60mm*
4. *Tapparella (Opzionale)*
5. *Grata di protezione Etica Plus (solo tubolare quadro da 40mmx40mm)*
6. *Profilo in alluminio estruso L95xP110 atti allo scorrimento della grata e della tapparella*
7. *Riduttore zanzariera (opzionale)*
8. *Controtelaio dell'infisso in OSB3 sp 18 mm(Opzionale)*
9. *Intonaco per interni, spess. 20 mm*
10. *Schiuma poliuretanica*

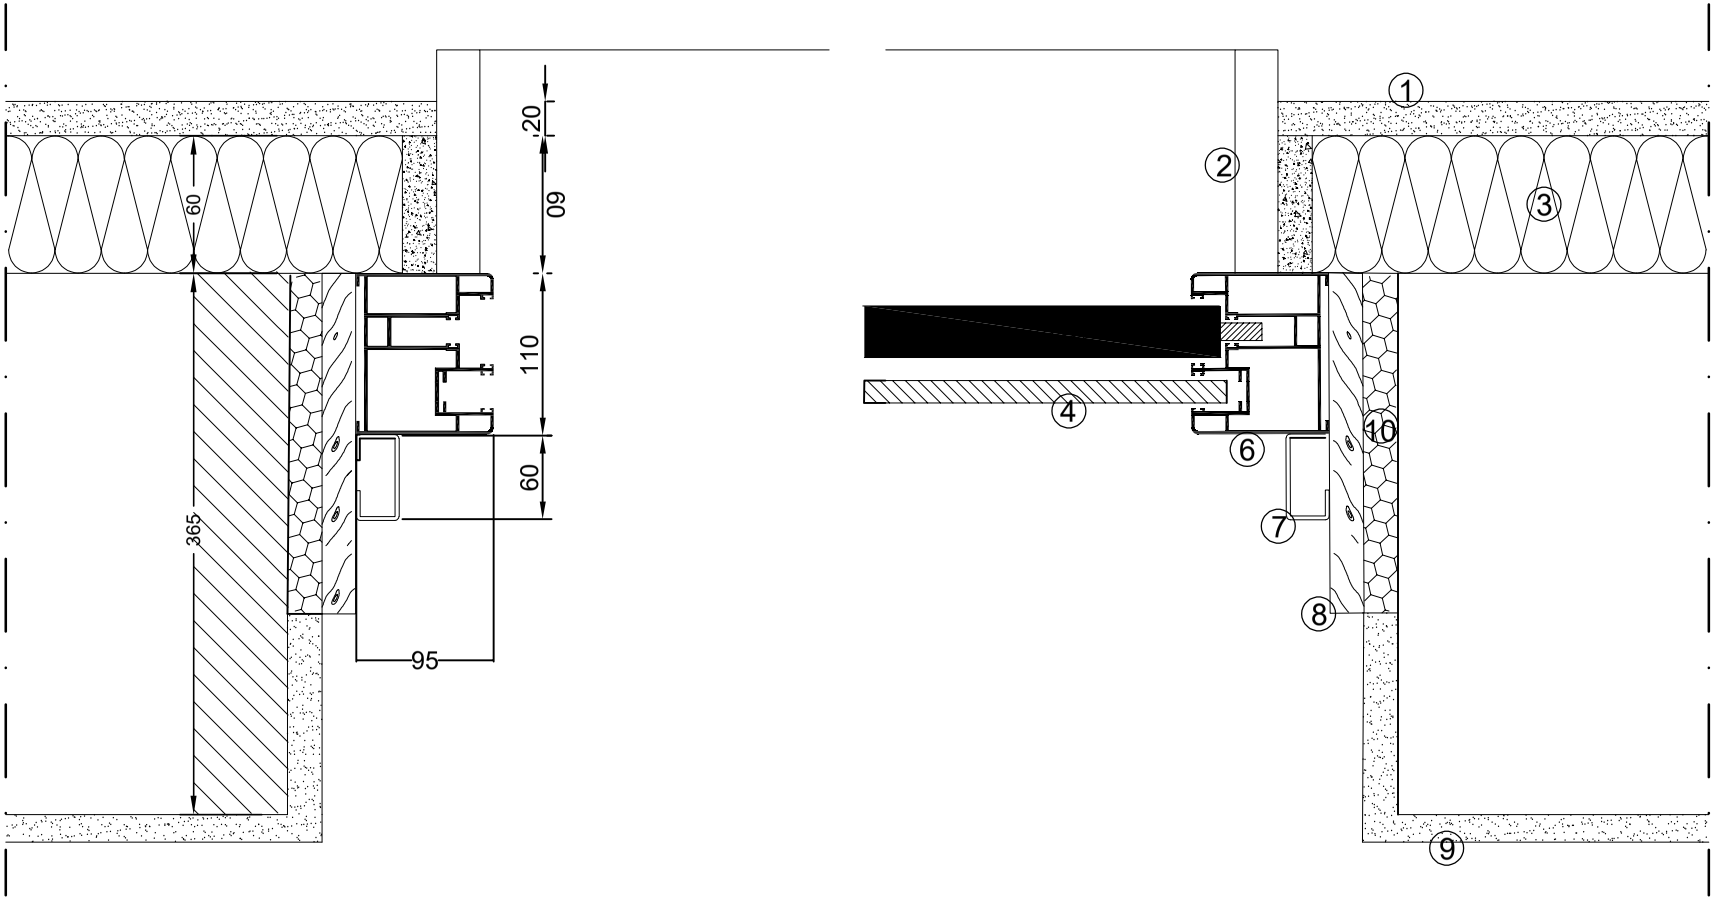

Oggetto:
Tipologia di montante in alluminio estruso L110xP95, atti allo scorrimento della tapparella e della grata

Dettaglio sezione orizzontale sistema Etica+